

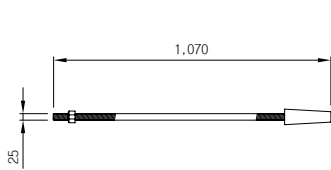



# H-BEAM 낙석방지책(3700H) - U BOLT형

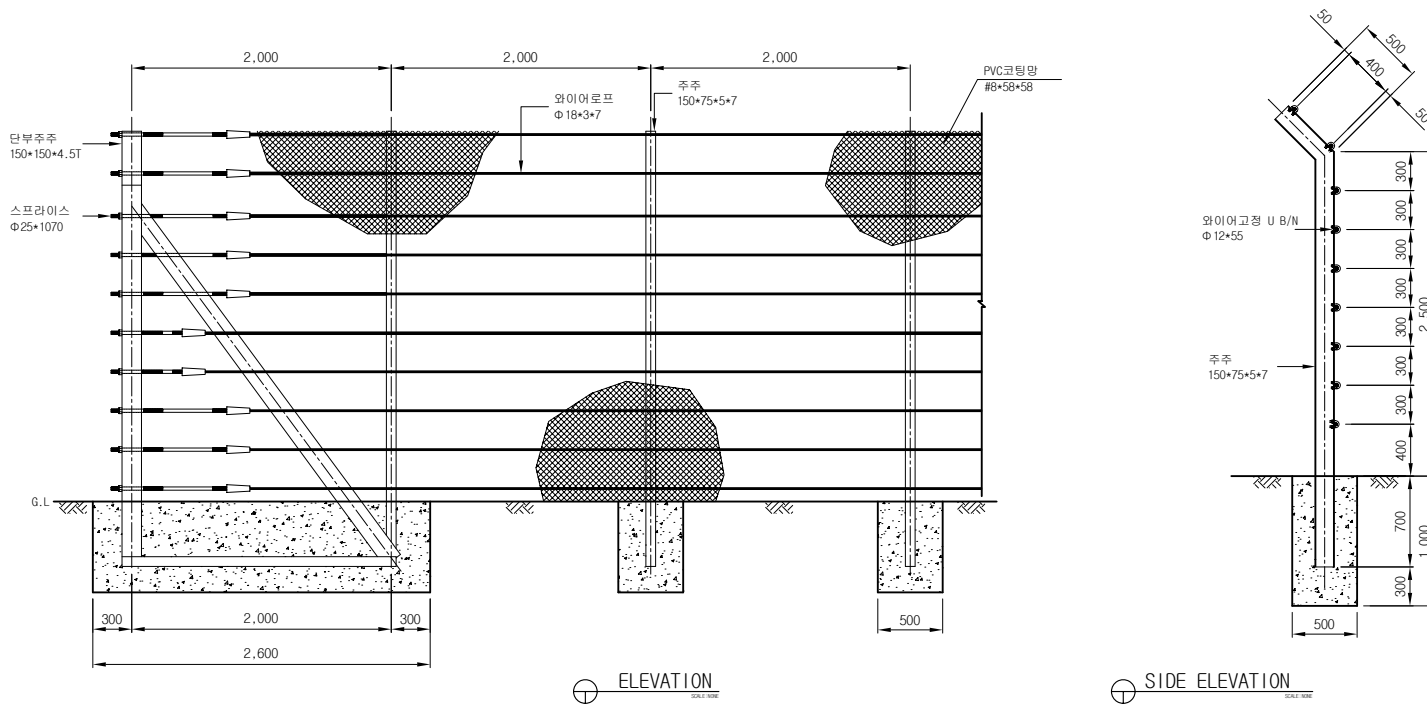

스프라이스

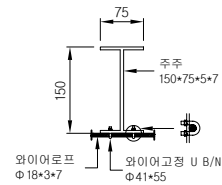

주 주

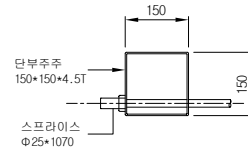

단부주주

표준구간 (경간당)

(2M/1량단)

품명	규격	단위	수량	비고
낙석중주	150*75*3700	본	1	용융도금
PVC코팅망	#8*58*3000	M2	6	PVC코팅
와이어로프	Φ 18*3*7	M	20	용융도금
U-B/N	Φ 12*32*55	SET	10	용융도금
결속선	#12	KG	0.2	PVC코팅

단부구간 (개소당)

(2M/1량단)

품명	규격	단위	수량	비고
낙석단부	150*150*3700	조	1	용융도금
낙석중주	150*75*3700	본	0.5	용융도금
PVC코팅망	#8*58*3000	M2	6	PVC코팅
와이어로프	Φ 18*3*7	M	20	용융도금
결속선	#12	KG	0.2	PVC코팅
U-B/N	Φ 12*32*55	SET	5	용융도금
스프라이스	25*1070	SET	10	용융도금

도면명 Drawing	낙석방지책	설계 Design	날짜	도면번호	(주)금동강건  경남 밀양시 초동면 명성리 2467번지 초동농공단지 내 TEL:(055)-391-1717, FAX:(055)-391-4600 도로안전시설물 전문 생산업체
공사명 Project		제도 Drawing	축척	U BOLT형 - 10	