
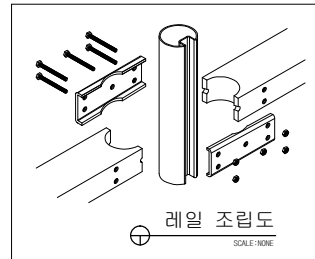
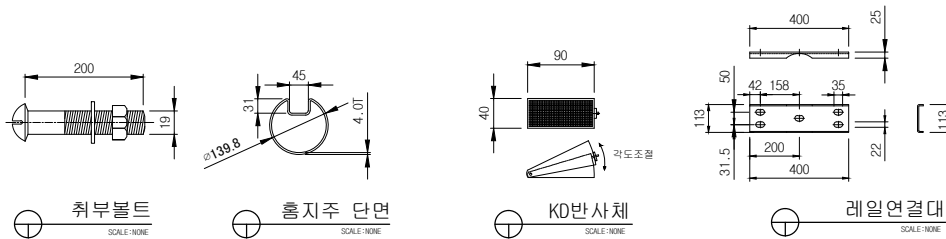
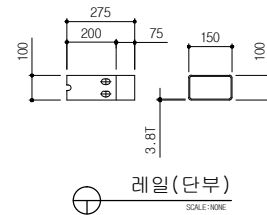
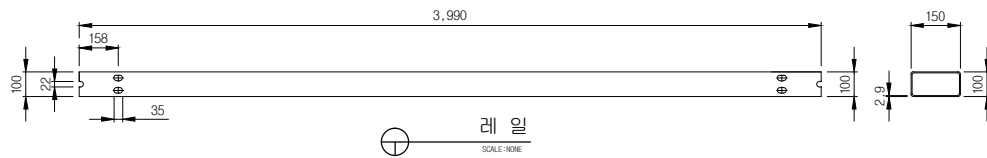
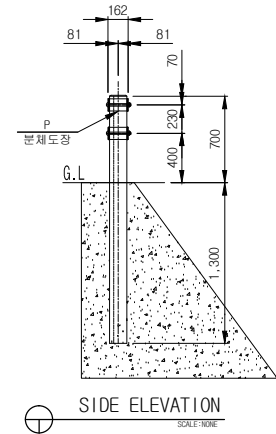


성토부 개방형 방호울타리(사각레일) KDSR-14-P SB2등급
 분체도장 페인트No 12178 EX8816-L_GREEN(WT)H

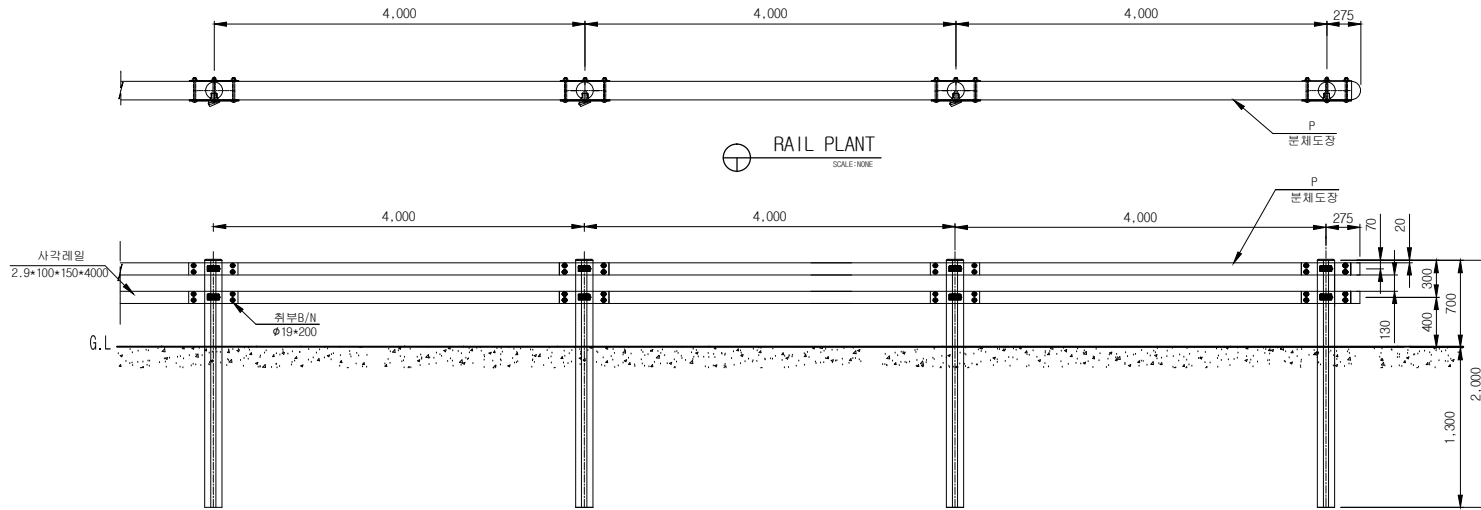


표준구간(경간당) (3M/1경간)

품명	규격	단위	수량	비고
사각레일	2.9T*100*150*3.990	매	2	SS400
흙파이프지주	φ 139.8*4.0T*2.000	본	1	SS400
지주캡	φ 139.8용	EA	1	SS400
레일연결대	5*113*400	EA	4	SS400
취부B/N	φ 19*200	조	10	
KD반사체	40*90	EA	2	

단부구간 (개소)

품명	규격	단위	수량	비고
흙파이프지주	φ 139.8*4.0T*2.000	본	0.5	SS400
지주캡	φ 139.8용	EA	0.5	SS400
레일연결대	5*113*400	EA	4	SS400
취부B/N	φ 19*200	조	10	
KD반사체	40*90	EA	2	
단부사각레일	(2.9*150*100) L=275	EA	2	SS400

도면명	성토부 개방형 방호울타리	등급	SB2	용도		모델명	KDSR-14-P	(주)금동강건  경남 밀양시 초동면 초동농공단지길 56 TEL:055)-391-1717, FAX:055)-391-4600 도로안전시설물 전문 생산업체
공사명		날짜	2016.07.28	축척	NON	도면번호		