


도심형 중앙(차선)분리대 (SB4등급) (KDWT-31)

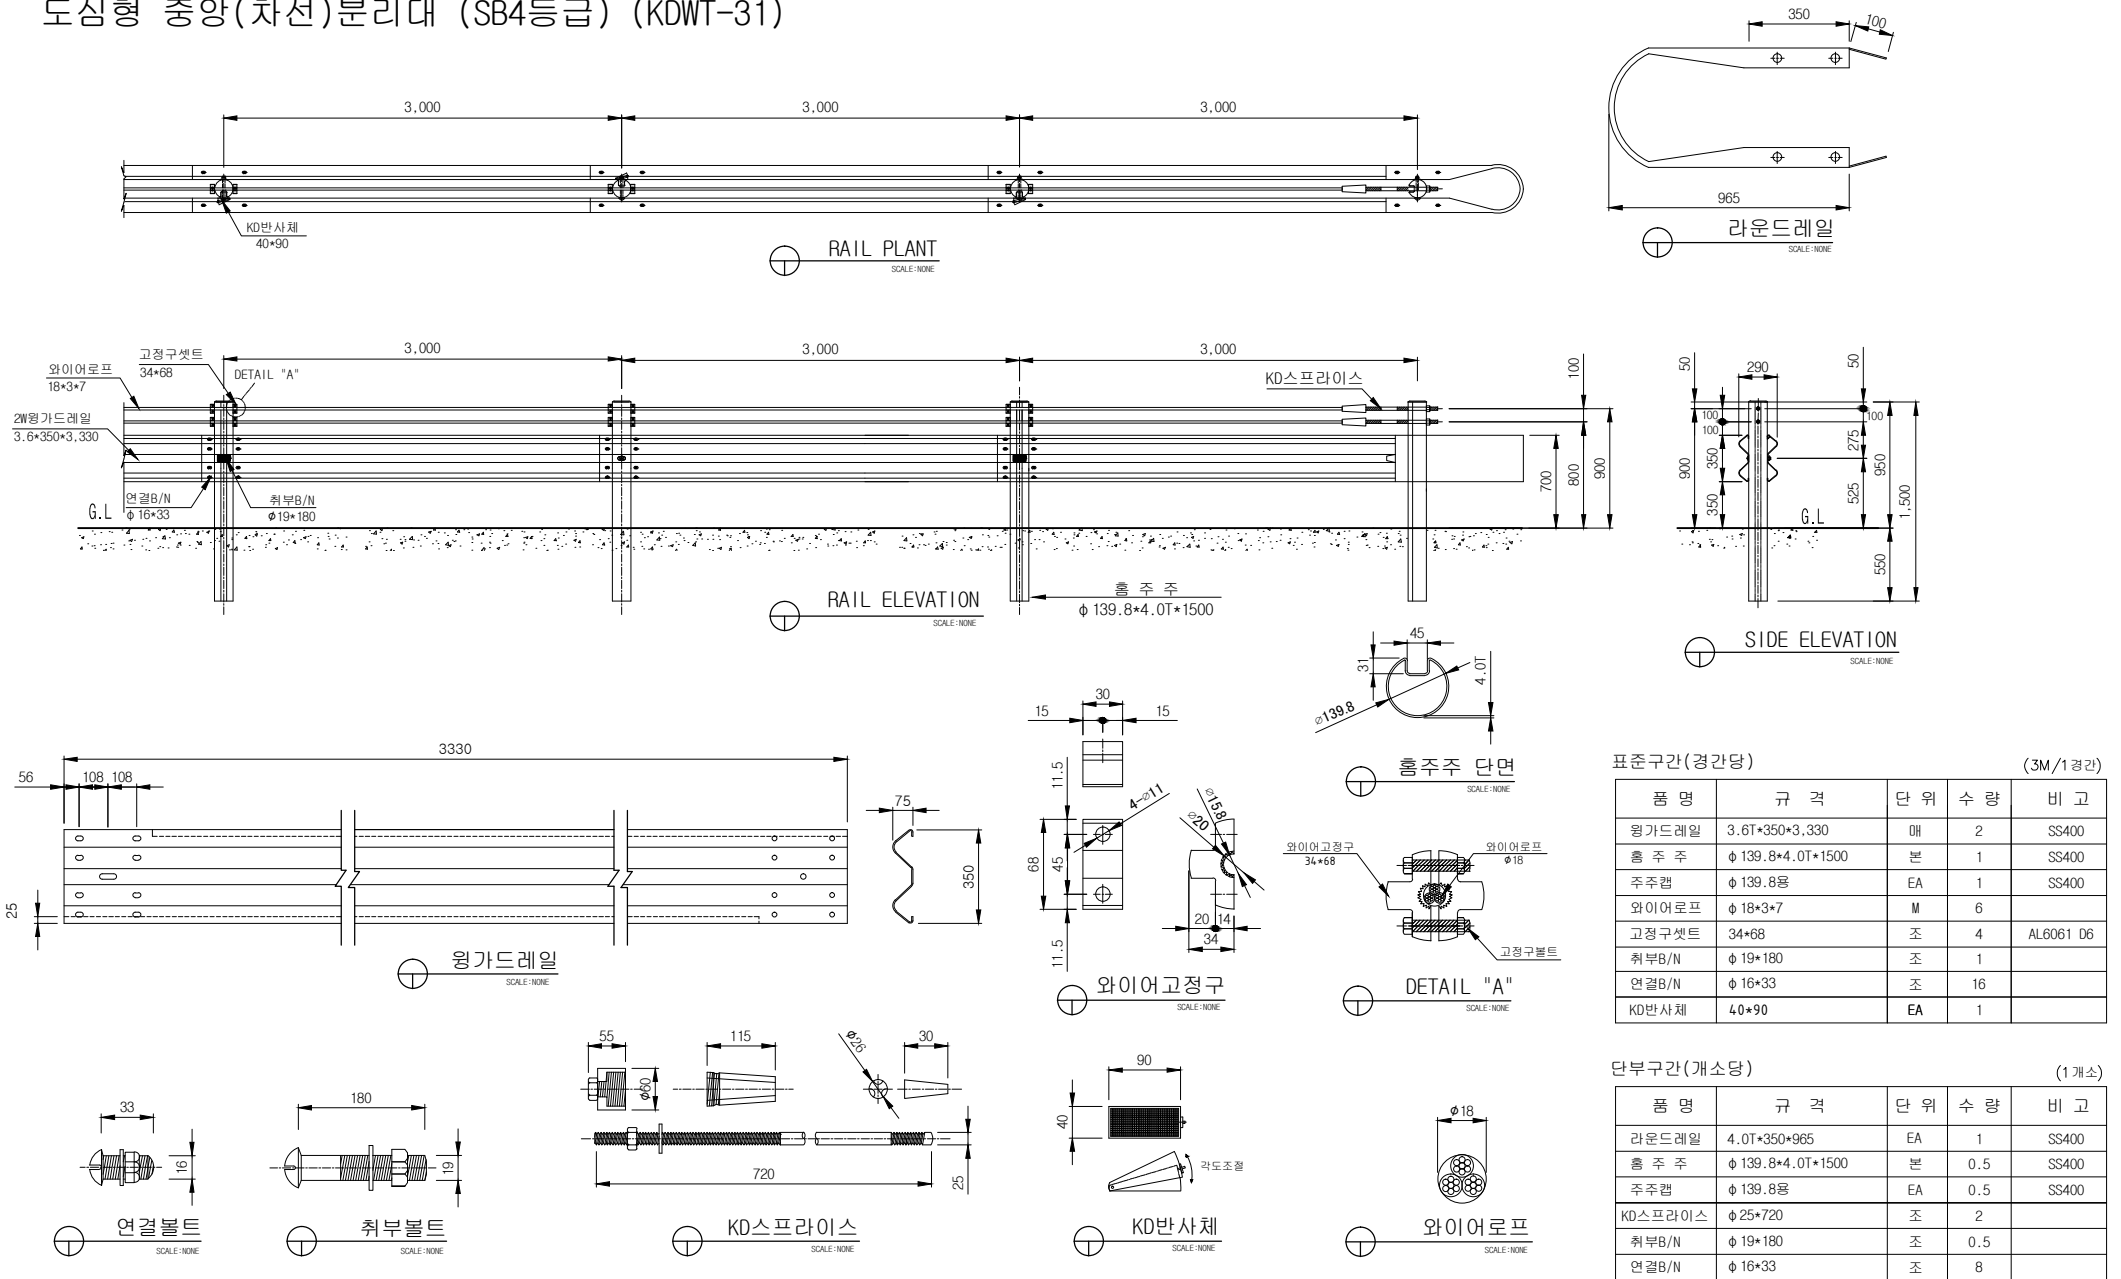

표준구간(경간당) (3M/1경간)

품명	규격	단위	수량	비고
윙가드레일	3.6T*350*3.330	매	2	SS400
흙주주	φ 139.8*4.0T*1500	본	1	SS400
주주캡	φ 139.8용	EA	1	SS400
와이어로프	φ 18*3*7	M	6	
고정구셋트	34*68	조	4	AL6061 D6
취부B/N	φ 19*180	조	1	
연결B/N	φ 16*33	조	16	
KD반사체	40*90	EA	1	

단부구간(개소당) (1개소)

품명	규격	단위	수량	비고
라운드레일	4.0T*350*965	EA	1	SS400
흙주주	φ 139.8*4.0T*1500	본	0.5	SS400
주주캡	φ 139.8용	EA	0.5	SS400
KD스프라이스	φ 25*720	조	2	
취부B/N	φ 19*180	조	0.5	
연결B/N	φ 16*33	조	8	

도면명	도심형 중앙분리대 (차선분리대)	등급	SB4	용도	중앙분리대 (차선분리대)	모델명	KDWT-31
공사명		날짜	2015. 11. 04	축척	NON	도면번호	



경남 밀양시 초동면 초동농공단지길 56
 TEL:055)-391-1717, FAX:055)-391-4600
 도로안전시설물 전문 생산업체