[KD-SGR-204B]

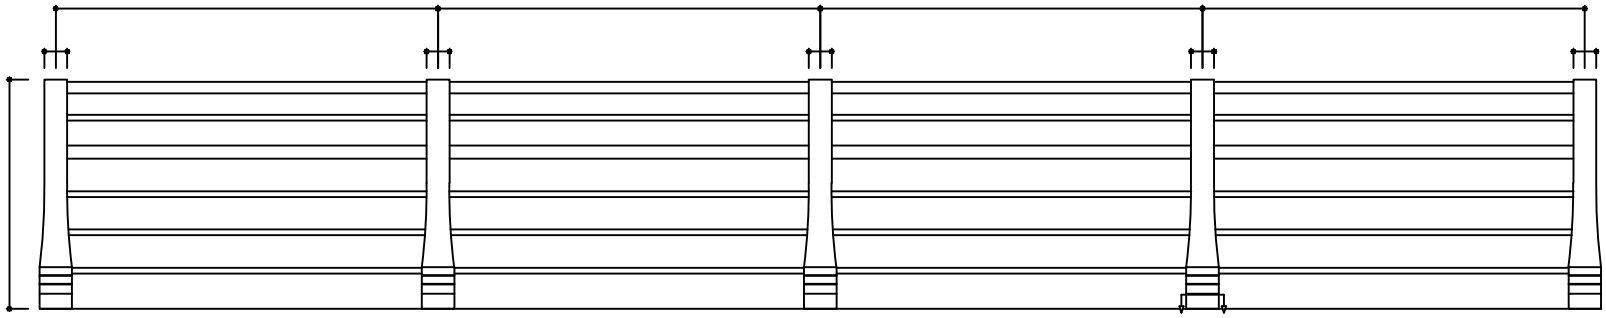

구 간 전 개 도

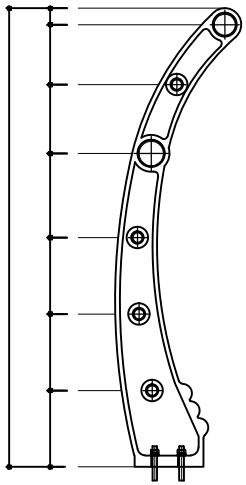

POST 측 면 도

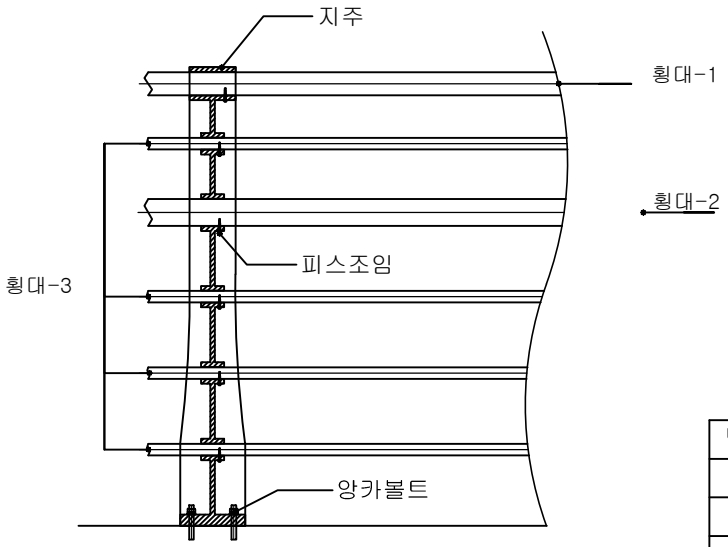

POST 정 면 도

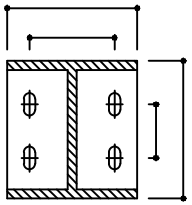

"A" 단 면 도

재 료 표

1경간 (W:2.0 X H:1.2)

번호	품 명	규 격	단 위	수 량	재 질	비 고
1	지주	180X170 H:1200	EA	1	KS D 6008 AC7A-F(사형)	분체도장
2	횡대-1	Ø60X3T	M	2	KS D 6759 6063-T5	분체도장
3	횡대-2	Ø70X3T	M	2	KS D 6759 6063-T5	분체도장
4	횡대-3	Ø30X3T	M	8	KS D 6759 6063-T5	분체도장
5	앙카볼트	Ø12X100L	EA	4	STS	
6	피스	Ø6X38L	EA	6	STS	

도면명 Drawing	KD-SGR-204B	설 계 Design	서상우	검 토 Check	hyunsoo	날 짜	2017.04.13	(주)금동강건 KUMDONG
분류	일반구간	제 도 Drawing	서상우	승 인 Approval	박중석	축 척	NON	

경남 밀양시 초동면 초동농공단지길 56
TEL:055)-391-1717, FAX:055)-391-4600
도로안전시설물 전문 생산업체