홈파이프형 낙석방지책(KD-D-NS-01)

정 면 도

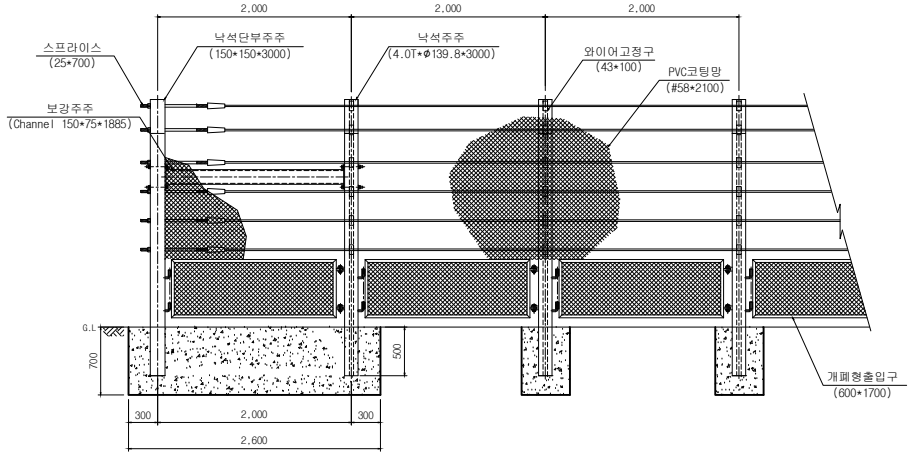

측 면 도 (단 부 지 주)

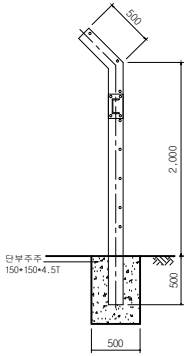

측 면 도 (중 간 지 주)

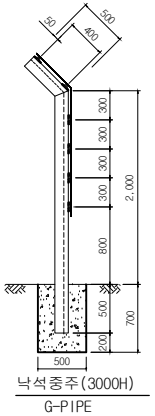

낙석중주(3000H)
G-PIPE

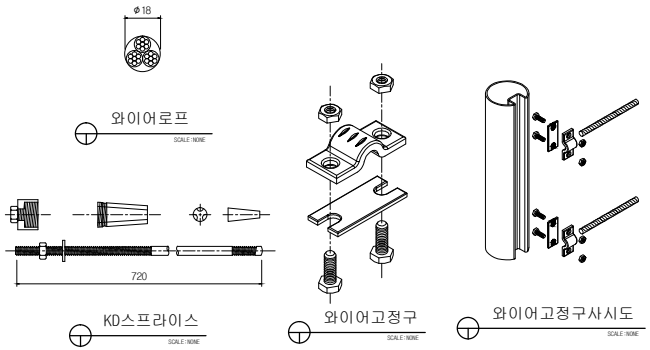

와이어로프 SCALE:NONE

KD스프라이스 SCALE:NONE

와이어고정구 SCALE:NONE

와이어고정구사시도 SCALE:NONE

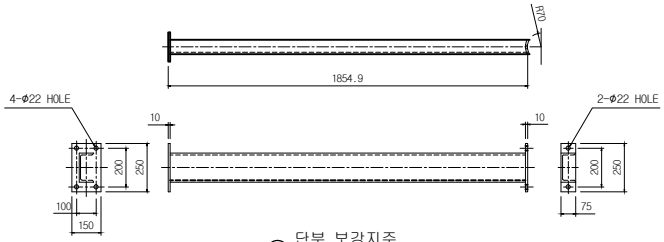

단부 보강지주 SCALE:NONE

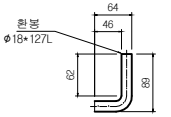

브라켓 고리 SCALE:NONE

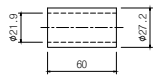

브라켓 링 SCALE:NONE

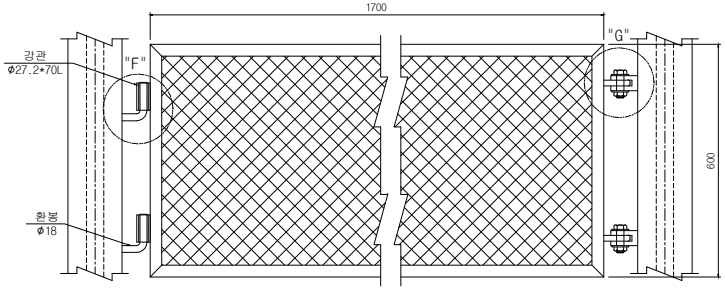

개폐형 출입구 SCALE:NONE

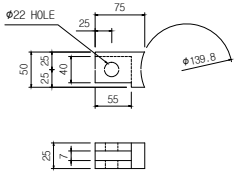

브라켓 1 SCALE:NONE

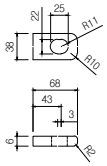

브라켓 2 SCALE:NONE

(2M/1경간)

품 명	규 격	단 위	수 량	비 고
낙석중주	4.0T*139.8*3000	본	1	용융도금
PVC코팅망	#8*58*58*1800	M	2	PVC코팅
와이어로프	φ 18*3*7	M	12	용융도금
와이어고정구	43*100	조	6	용융도금
고정B/N	φ 12*40	조	12	용융도금
결속선	#12	KG	0.03	PVC코팅
고정캡	139.8용	EA	1	용융도금
개폐형출입구	600*1700	EA	1	용융도금
브라켓 1	25*50*75	EA	2	용융도금
브라켓 2	6*38*68	EA	2	용융도금
브라켓 고리	φ18*127L	EA	2	용융도금
브라켓 링	21.9*27.2*60	EA	2	용융도금

(2M/1경간)

품 명	규 격	단 위	수 량	비 고
낙석단부	150*150*3000	조	1	용융도금
단부보강지주	150*75*7.5*10*1885	본	1	용융도금
PVC코팅망	#8*58*58*1800	M	2	PVC코팅
와이어로프	φ 18*3*7	M	12	용융도금
결속선	#12	KG	0.03	PVC코팅
스프라이스	25*720	조	6	용융도금
개폐형출입구	600*1700	EA	1	용융도금
브라켓 1	25*50*75	EA	2	용융도금
브라켓 2	6*38*68	EA	2	용융도금
브라켓 고리	φ18*127L	EA	2	용융도금
브라켓 링	21.9*27.2*60	EA	2	용융도금

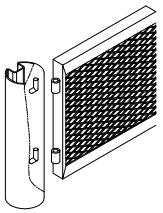

"F" 개폐형출입구 사시도 SCALE:NONE

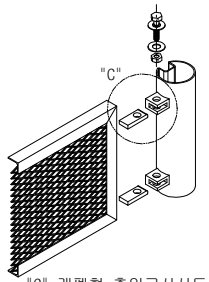

"G" 개폐형 출입구사시도 SCALE:NONE

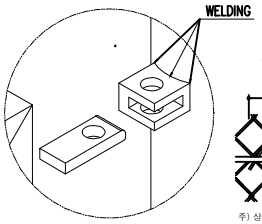

"C" 상세도 SCALE:NONE

철망과 와이어로프 결속

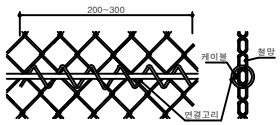

주) 상기도면은 현장 실무자의 이해를 돕기 위하여
낙석대책기술(일본)의 자료를 인용한 것임.

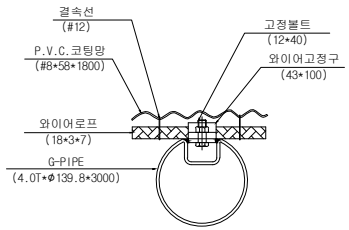

체결도 SCALE:NONE

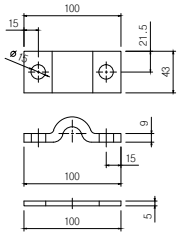

와이어고정구 SCALE:NONE

도면명 Drawing	KD낙석방지책	설 계 Design		날 짜		도면번호	KUMDONG 경남 밀양시 초동면 명성리 2467번지 초동농공단지 내 TEL:055)-391-1717, FAX:055)-391-4600 도로안전시설물 전문 생산업체
공사명 Project		제 도 Drawing		축 척	NON	KD-D-NS-01	