홈파이프형 낙석방지책(KD-NS-11)

정 면 도

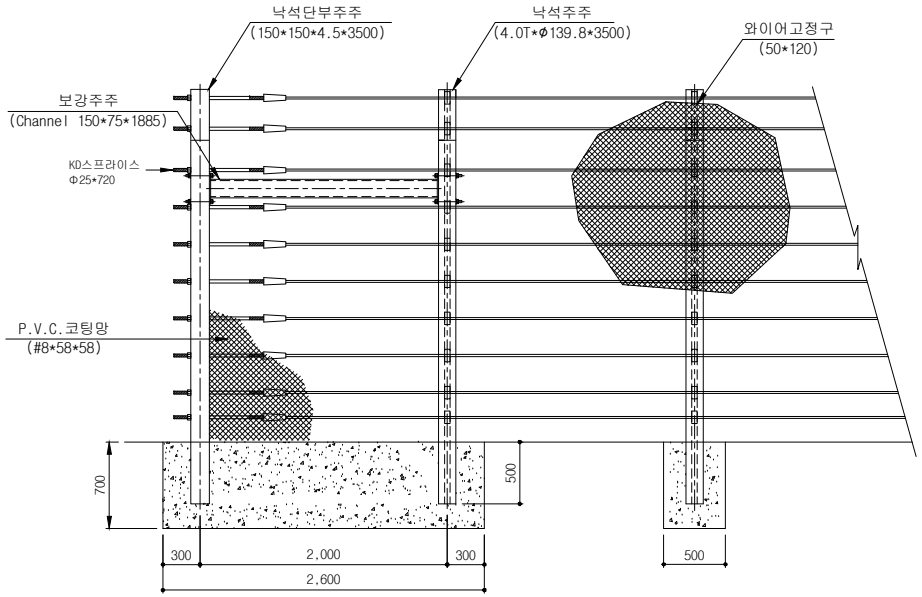

측 면 도 (단 부 지 주)

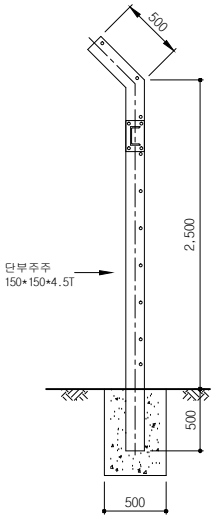

측 면 도 (중 간 지 주)

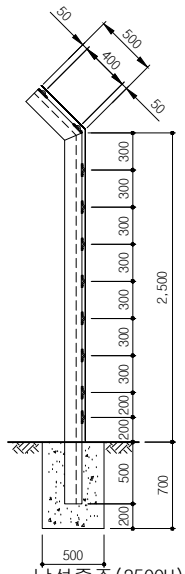

낙석중주(3500H)
G-PIPE
SCALE:NONE

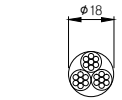

와이어로프
SCALE:NONE

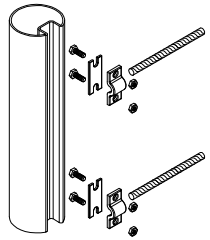

와이어고정구사시도
SCALE:NONE

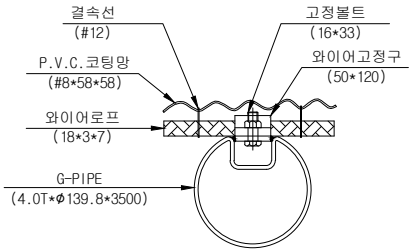

체결도
SCALE:NONE

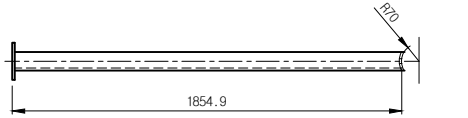

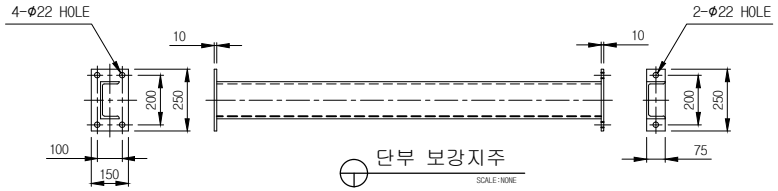

단부 보강지주
SCALE:NONE

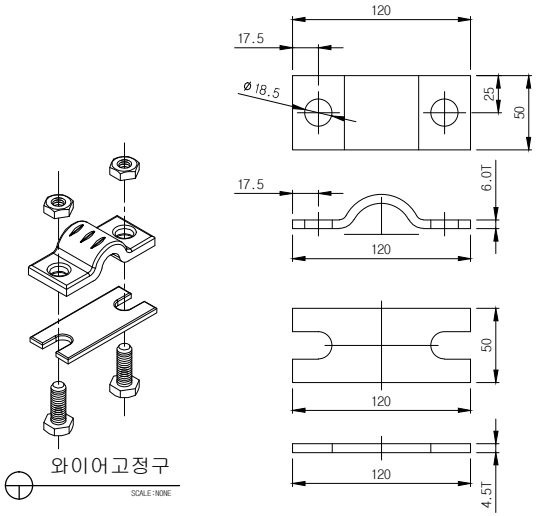

표준구간(경간당)

(2M/1경간)

품 명	규 격	단 위	수 량	비 고
낙석중주	4.0T*139.8*3500	본	1	용융도금
PVC코팅망	#8*58*58	㎡	6.0	PVC코팅
와이어로프	Φ18*3*7	M	20	용융도금
와이어고정구	50*120	조	10	용융도금
고정B/N	Φ16*33	조	20	용융도금
결속선	#12	KG	0.24	PVC코팅
캡	Φ139.8	EA	1	용융도금

단부구간(개소당)

품 명	규 격	단 위	수 량	비 고
낙석단부	150*150*4.5*3500	조	1	용융도금
단부보강지주	150*75*7.5*10*1885	본	1	용융도금
PVC코팅망	#8*58*58	㎡	6.0	PVC코팅
와이어로프	Φ18*3*7	M	20	용융도금
결속선	#12	KG	0.24	PVC코팅
KD스프라이스	25*720	조	10	용융도금
단부 B/N	Φ12*180	SET	4	용융도금
고정 B/N	Φ19*200	SET	6	용융도금

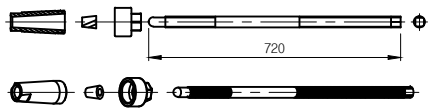

KD스프라이스
SCALE:NONE

철망과 와이어로프 결속

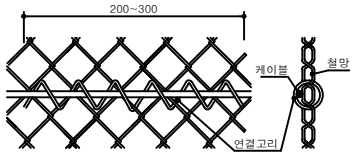

주) 상기도면은 현장 실무자의 이해를 돕기 위하여
낙석대책기술(일본)의 자료를 인용한 것임.

와이어고정구
SCALE:NONE

도면명 Drawing	낙석방지책 (홈파이프형)	설 계 Design		날 짜		도면번호
공사명 Project		제 도 Drawing		축 척	NON	KD-NS-11

(주)금동강건
KUMDONG
경남 밀양시 초동면 명성리 2467번지 초동농공단지 내
TEL:055)-391-1717, FAX:055)-391-4600
도로안전시설물 전문 생산업체