성토부 경관형 방호울타리 SB4 등급(KDGC-13)

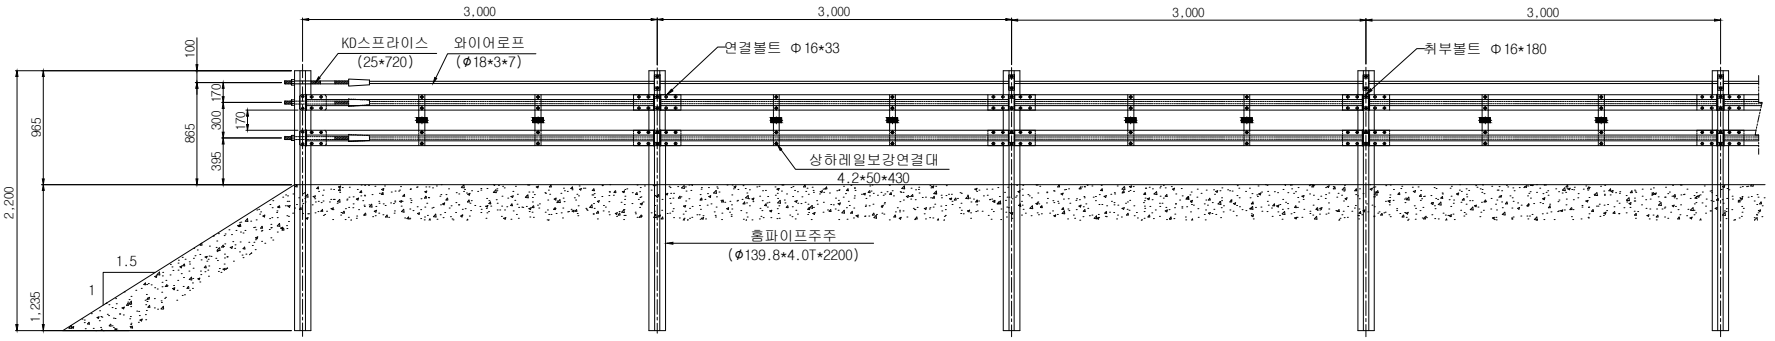

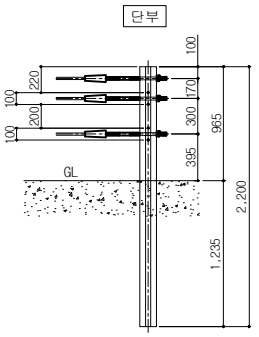

단부 홍주주

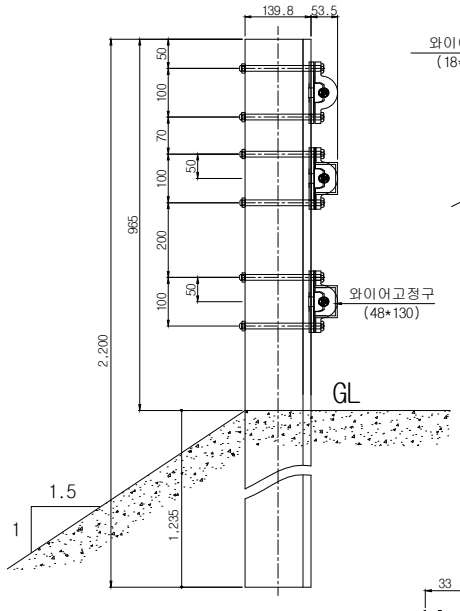

홍지주

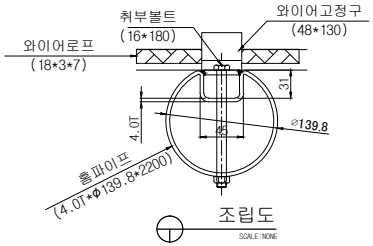

조립도

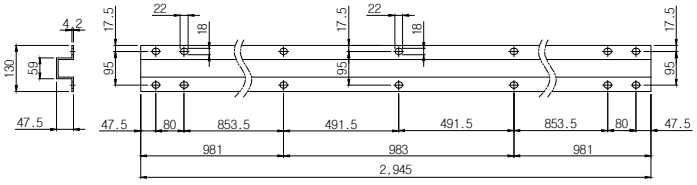

KD 절곡레일

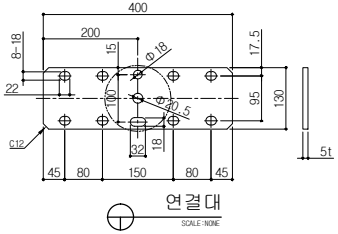

연결대

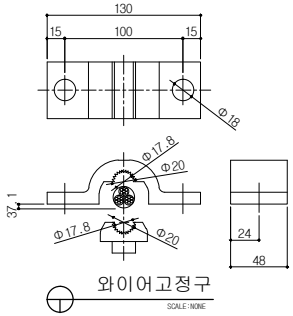

와이어고정구

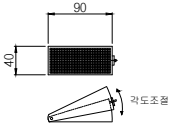

KD반사체

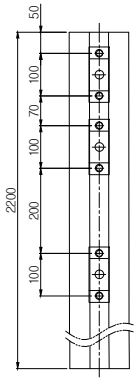

홍주주 가공도

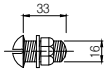

연결볼트

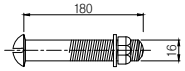

취부볼트

와이어로프

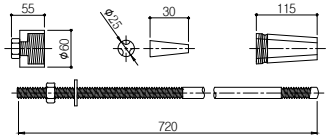

KD스프라이스

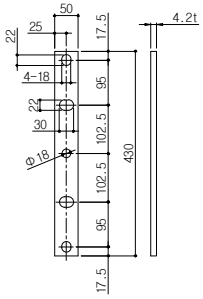

상하레일보강연결대

표준구간(경간당) (3M/1경간)

품 명	규 격	단 위	수 량	비 고
홍파이프주주	4.0T*139.8*2200	본	1	SS400
KD 절곡레일	4.2T*130*2945	장	2	SS400 용융아연도금/분체도장
와이어로프	φ18*3*7	M	9	용융아연도금
와이어고정구	48*130	조	3	AL6061 T6
브라켓	5.0T*113*400	EA	2	SS400
취부볼트	M16*180	조	6	
연결볼트	M16*33	조	26	
상하레일보강연결대	4.2T*50*430	EA	2	SS400
주주캡	φ139.8용	EA	1	
KD 반사체	40*90	EA	2	

제품명 Drawing	성토부 경관형 방호울타리	설 계 Design	-	날 짜	2016.03.08	도면번호
모델명 Model	KDGC-13	제 도 Drawing	-	축 척	NON	KDGC-13

(주)금동강건
KUMDONG
경남 밀양시 초동면 명성리 2467번지 초동농공단지 내
TEL:055)-391-1717, FAX:055)-391-4600
도로안전시설물 전문 생산업체