
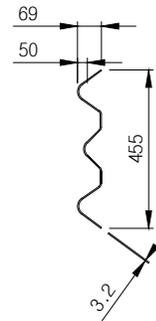
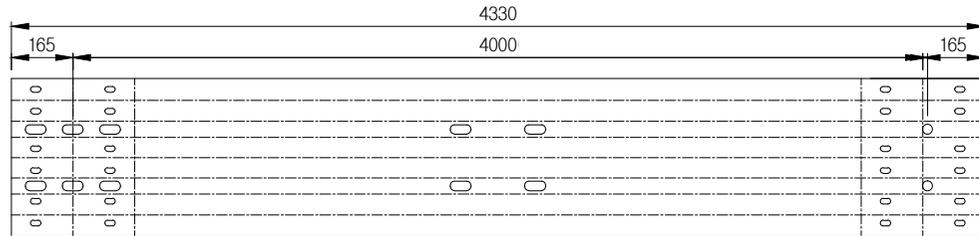


표준 중앙분리대 조립도 (3W-연결대)

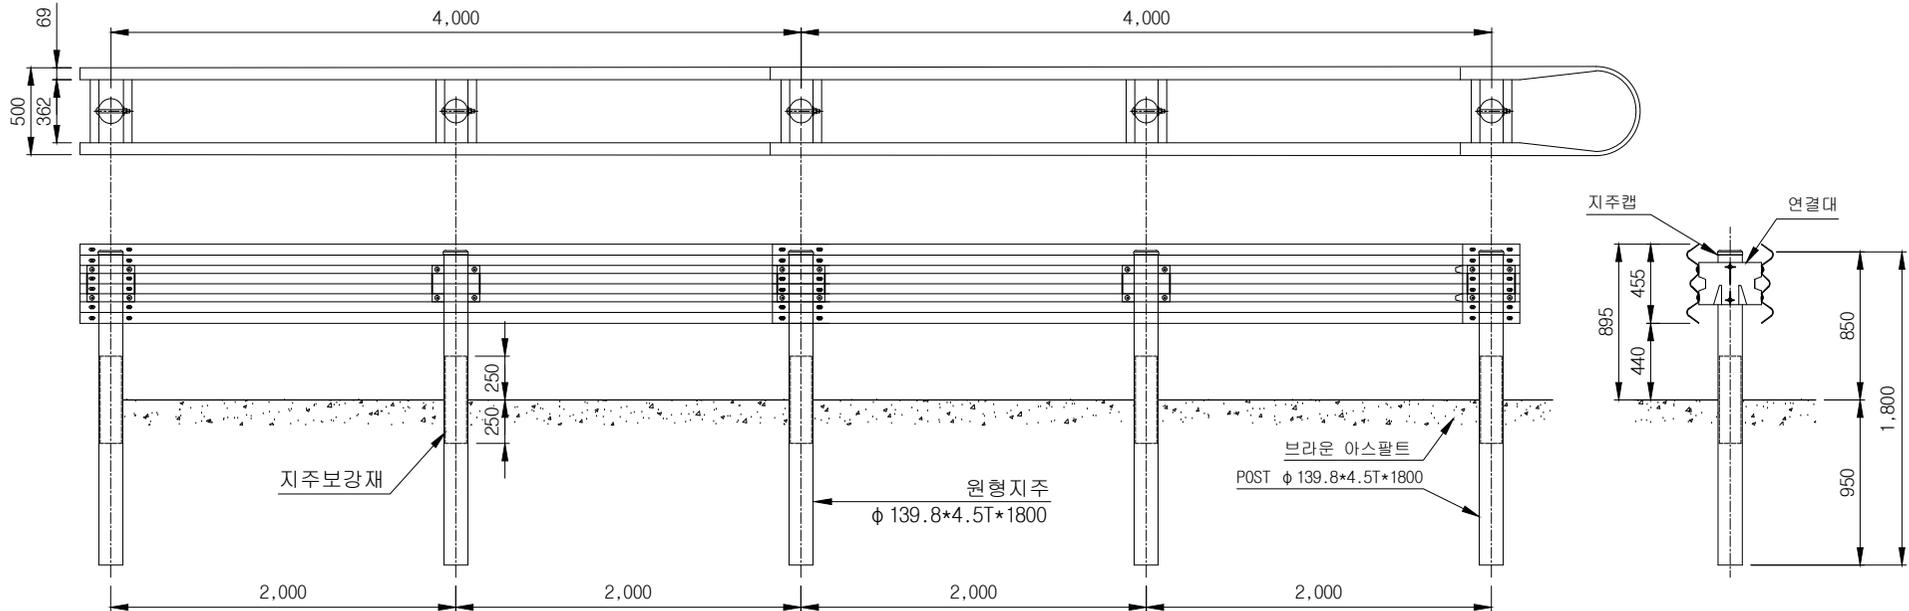

■ 자재리스트 ■


1경간 (2M) 재료표

No.	품명	규격	단위	수량	비고
1	GUARD RAIL	4330*350*4.0T	매	1	용융아연도금
2	PIPE POST	φ 139.8*4.5T*1800	본	1	용융아연도금
3	지주 CAP	φ 139.8용	EA	1	용융아연도금
4	연결대	362*240*3.2T	EA	2	용융아연도금
5	SETTING B/N	φ 19*180	조	2	용융아연도금
6	JOINTING B/N	φ 16*33	조	12	용융아연도금
7	SETTING B/N	φ 18*50	조	8	용융아연도금
8	지주보강재	φ 127*4.3T*500	본	1	스틸PIPE


(주)제일산업외	도로 안전 부대시설 표준도	REV. No.		도면 제목	표준 중앙분리대 3W-362연결대	도면 제목
		최종작성일	2005.03.			

2W-중앙 분리대 각 부분 상세도


조립도 상세도

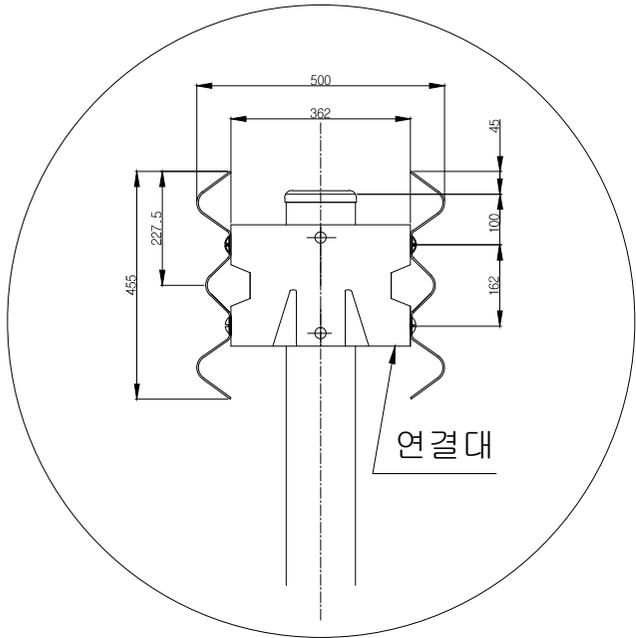



연결대 상세도

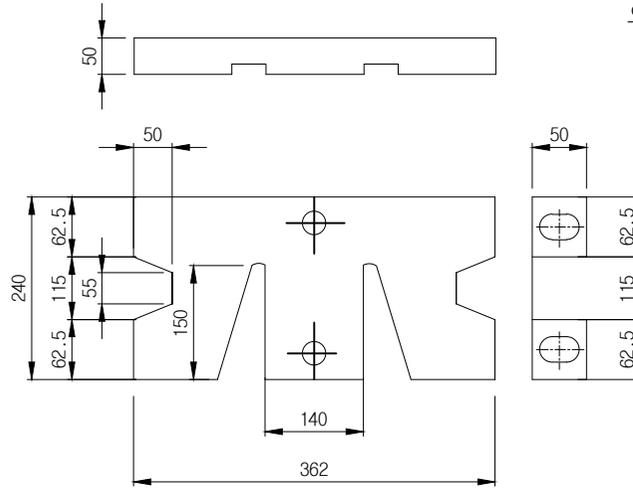



지주보강재상세도

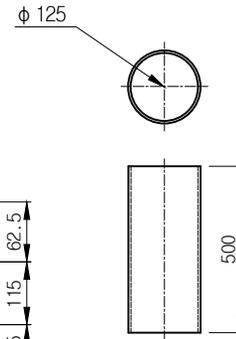


ROUND RAIL 상세도

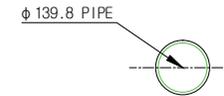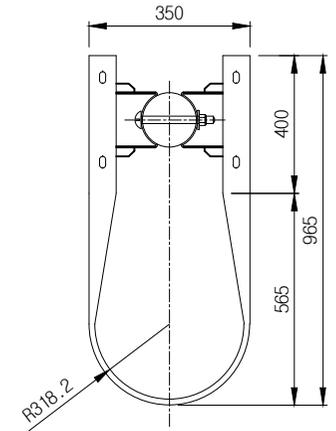

BOLT B/N상세도

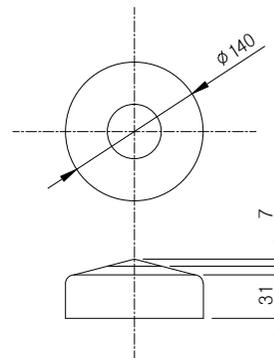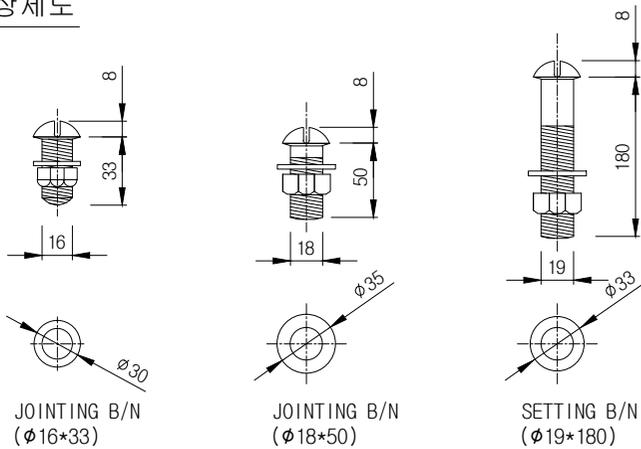

지주캡 상세도

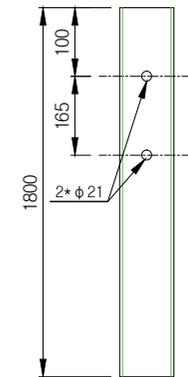

PIPE POST 상세도

(주)제일산업외	도로 안전 부대시설 표준도	REV. No.		도면 제 목	3W-중앙 분리대 각 부분 상세도	도면 제 목	
		최종작성일	2005.03.				